





Diplom - Ingenieur
frank hartwig architekt
 Planung _____
 Entwurf _____
 Bauleitung _____

Hermann-Löns-Weg 9, 27607 Langen
 Tel: 0 47 43 / 45 54
 Fax: 0 47 43 / 91 11 59


www.architekt-hartwig.de
 mail@architekt-hartwig.de

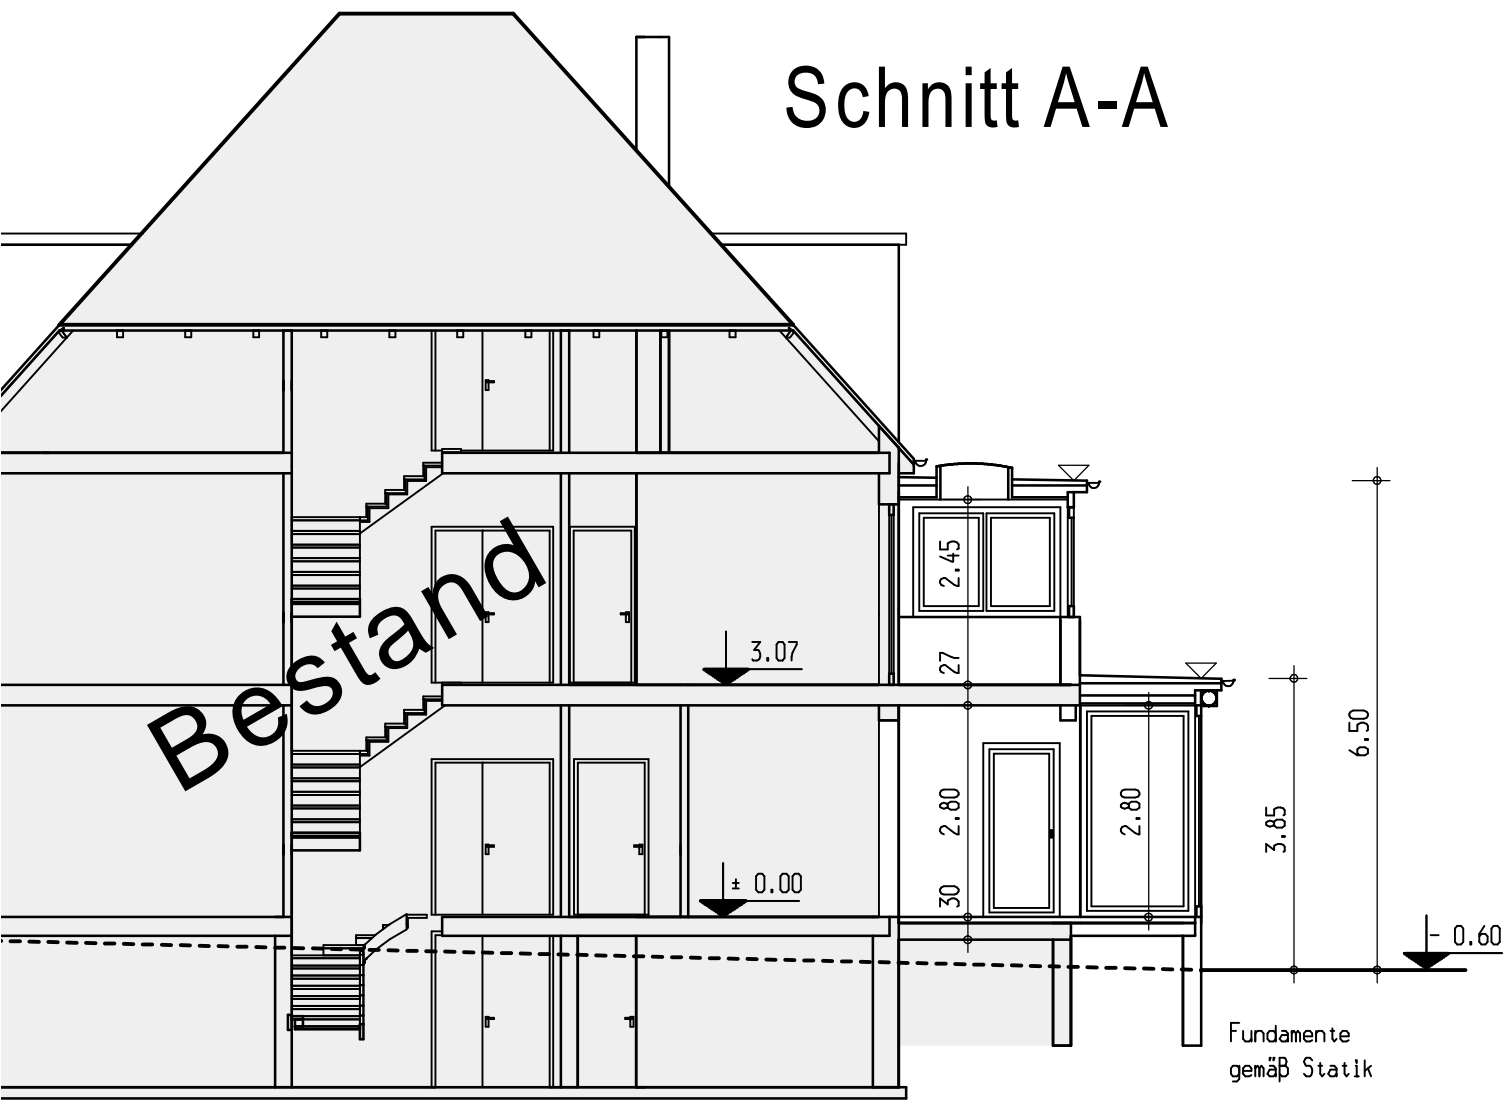

Schnitt A-A

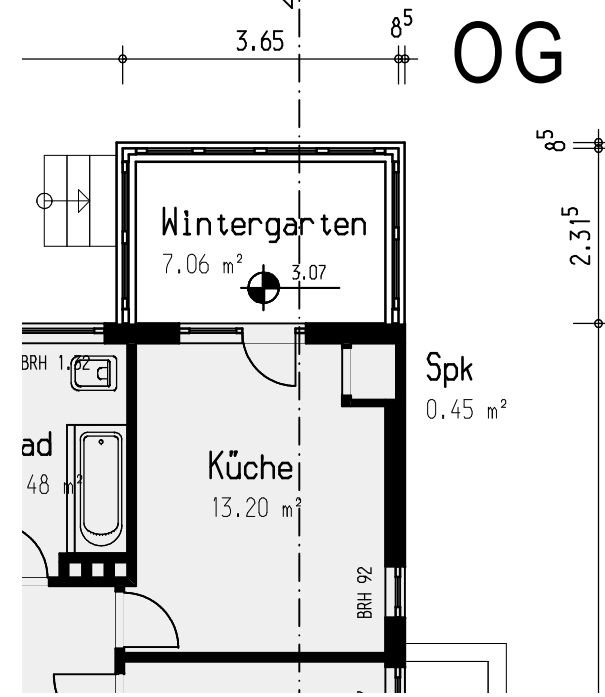

OG

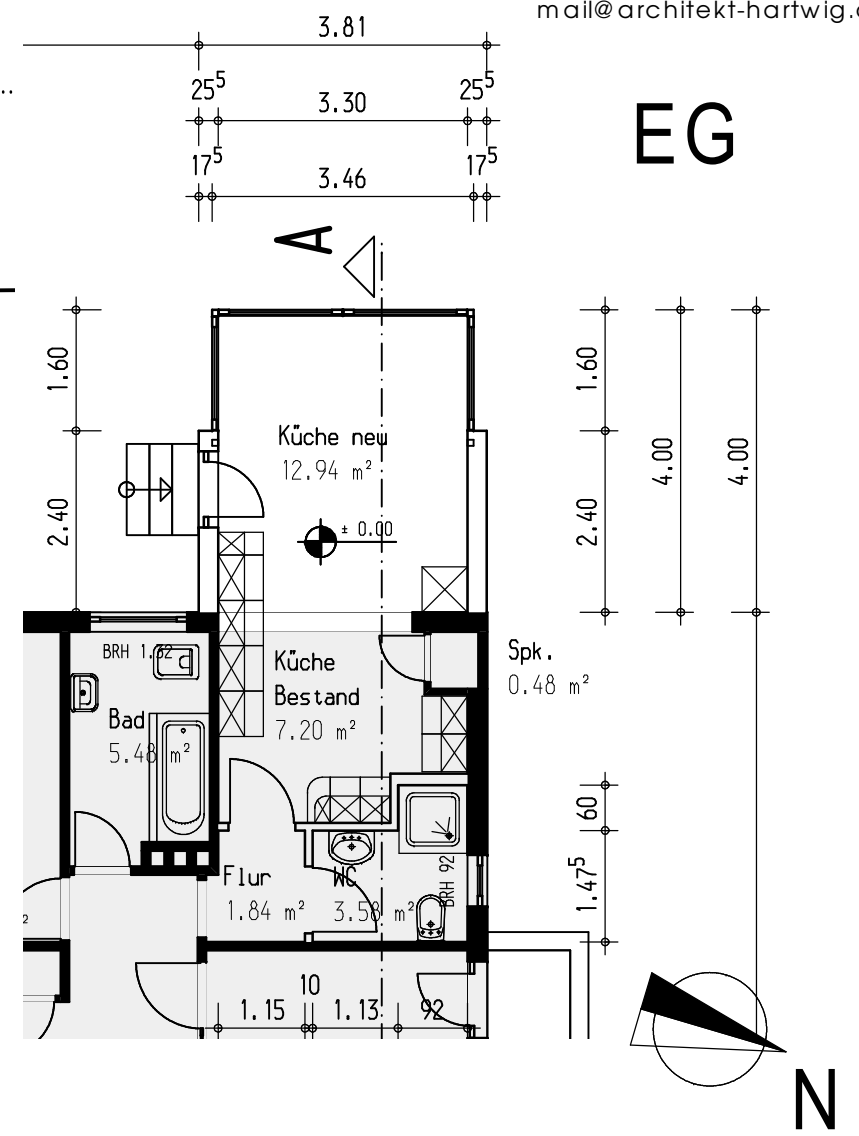

EG

Bauvorhaben: Anbau an ein Mehrfamilienhaus Oldenburger Str. 30, 27568 Bremerhaven	gezeichnet: 22.06.2005 fhg
Bauherr: Doris Sauer-Kirbach und Harald Kirbach Oldenburger Str. 30, 27568 Bremerhaven	
Bauteil: _____	Maßstab: 1 : 100
Bremerhaven, den: _____	
_____ Bauherr(en)	_____ Architekt